



D. Enric Cremades i Pastor en calidad de responsable técnico y de comunicación del EDUSI Barcelona "Eix Besòs" del Ayuntamiento de Barcelona

CERTIFICA

Que el Ayuntamiento de Barcelona es beneficiario del Programa Operativo Plurirregional de España (POPE) dentro del eje 12 de Desarrollo Urbano.

Que la operación "Regeneración urbana del barrio de Bon Pastor, mejorando el acceso y conectividad del barrio con el río Besòs" que forma parte de la Estrategia de Desarrollo Urbano Sostenible e Integrado "Eje Besòs" se estableció inicialmente como indicador de productividad el "CO2: Superficie total de suelo rehabilitado", pero según las diferentes indicaciones de la Subdirección General de Desarrollo Urbano, se modificó el indicador de productividad aplicando finalmente el que figura en el DECA ("R065P: Superficie de suelo urbano rehabilitada en ciudades que cuentan con estrategias de desarrollo urbano integrado seleccionadas [Ha]") con el fin de que este encajara mejor dentro del planteamiento del Programa Operativo de Crecimiento Sostenible.

Que los logros alcanzados en tal indicador de productividad previstos a fecha de presentación de la solicitud de pago del beneficiario son de 4,58 Ha, siendo la superficie real ejecutada que según consta en el proyecto ejecutivo y con las siguientes anualidades:

Año	2015	2016	2017	2018	2019	2020	2021	2022	2023
Ha	0	0	0	0	0	0	2,61	4,58	4,58

Se adjunta plano con leyenda siguiente, en la que se indican los metros cuadrados de la actuación.


ÀMBIT D'ACTUACIÓ	
	ÀMBIT PROJECTE (45.811,73 m²)

LLEGENDA	
	FASE 1 (20.890,55 m²)
	FASE 2 (24.921,18 m²)

Barcelona, a 11 de marzo de 2024

Firmado.: Enric Cremades i Pastor  
 Responsable técnico y de comunicación del EDUSI "Eix Besòs"  
 EDUSI firmante

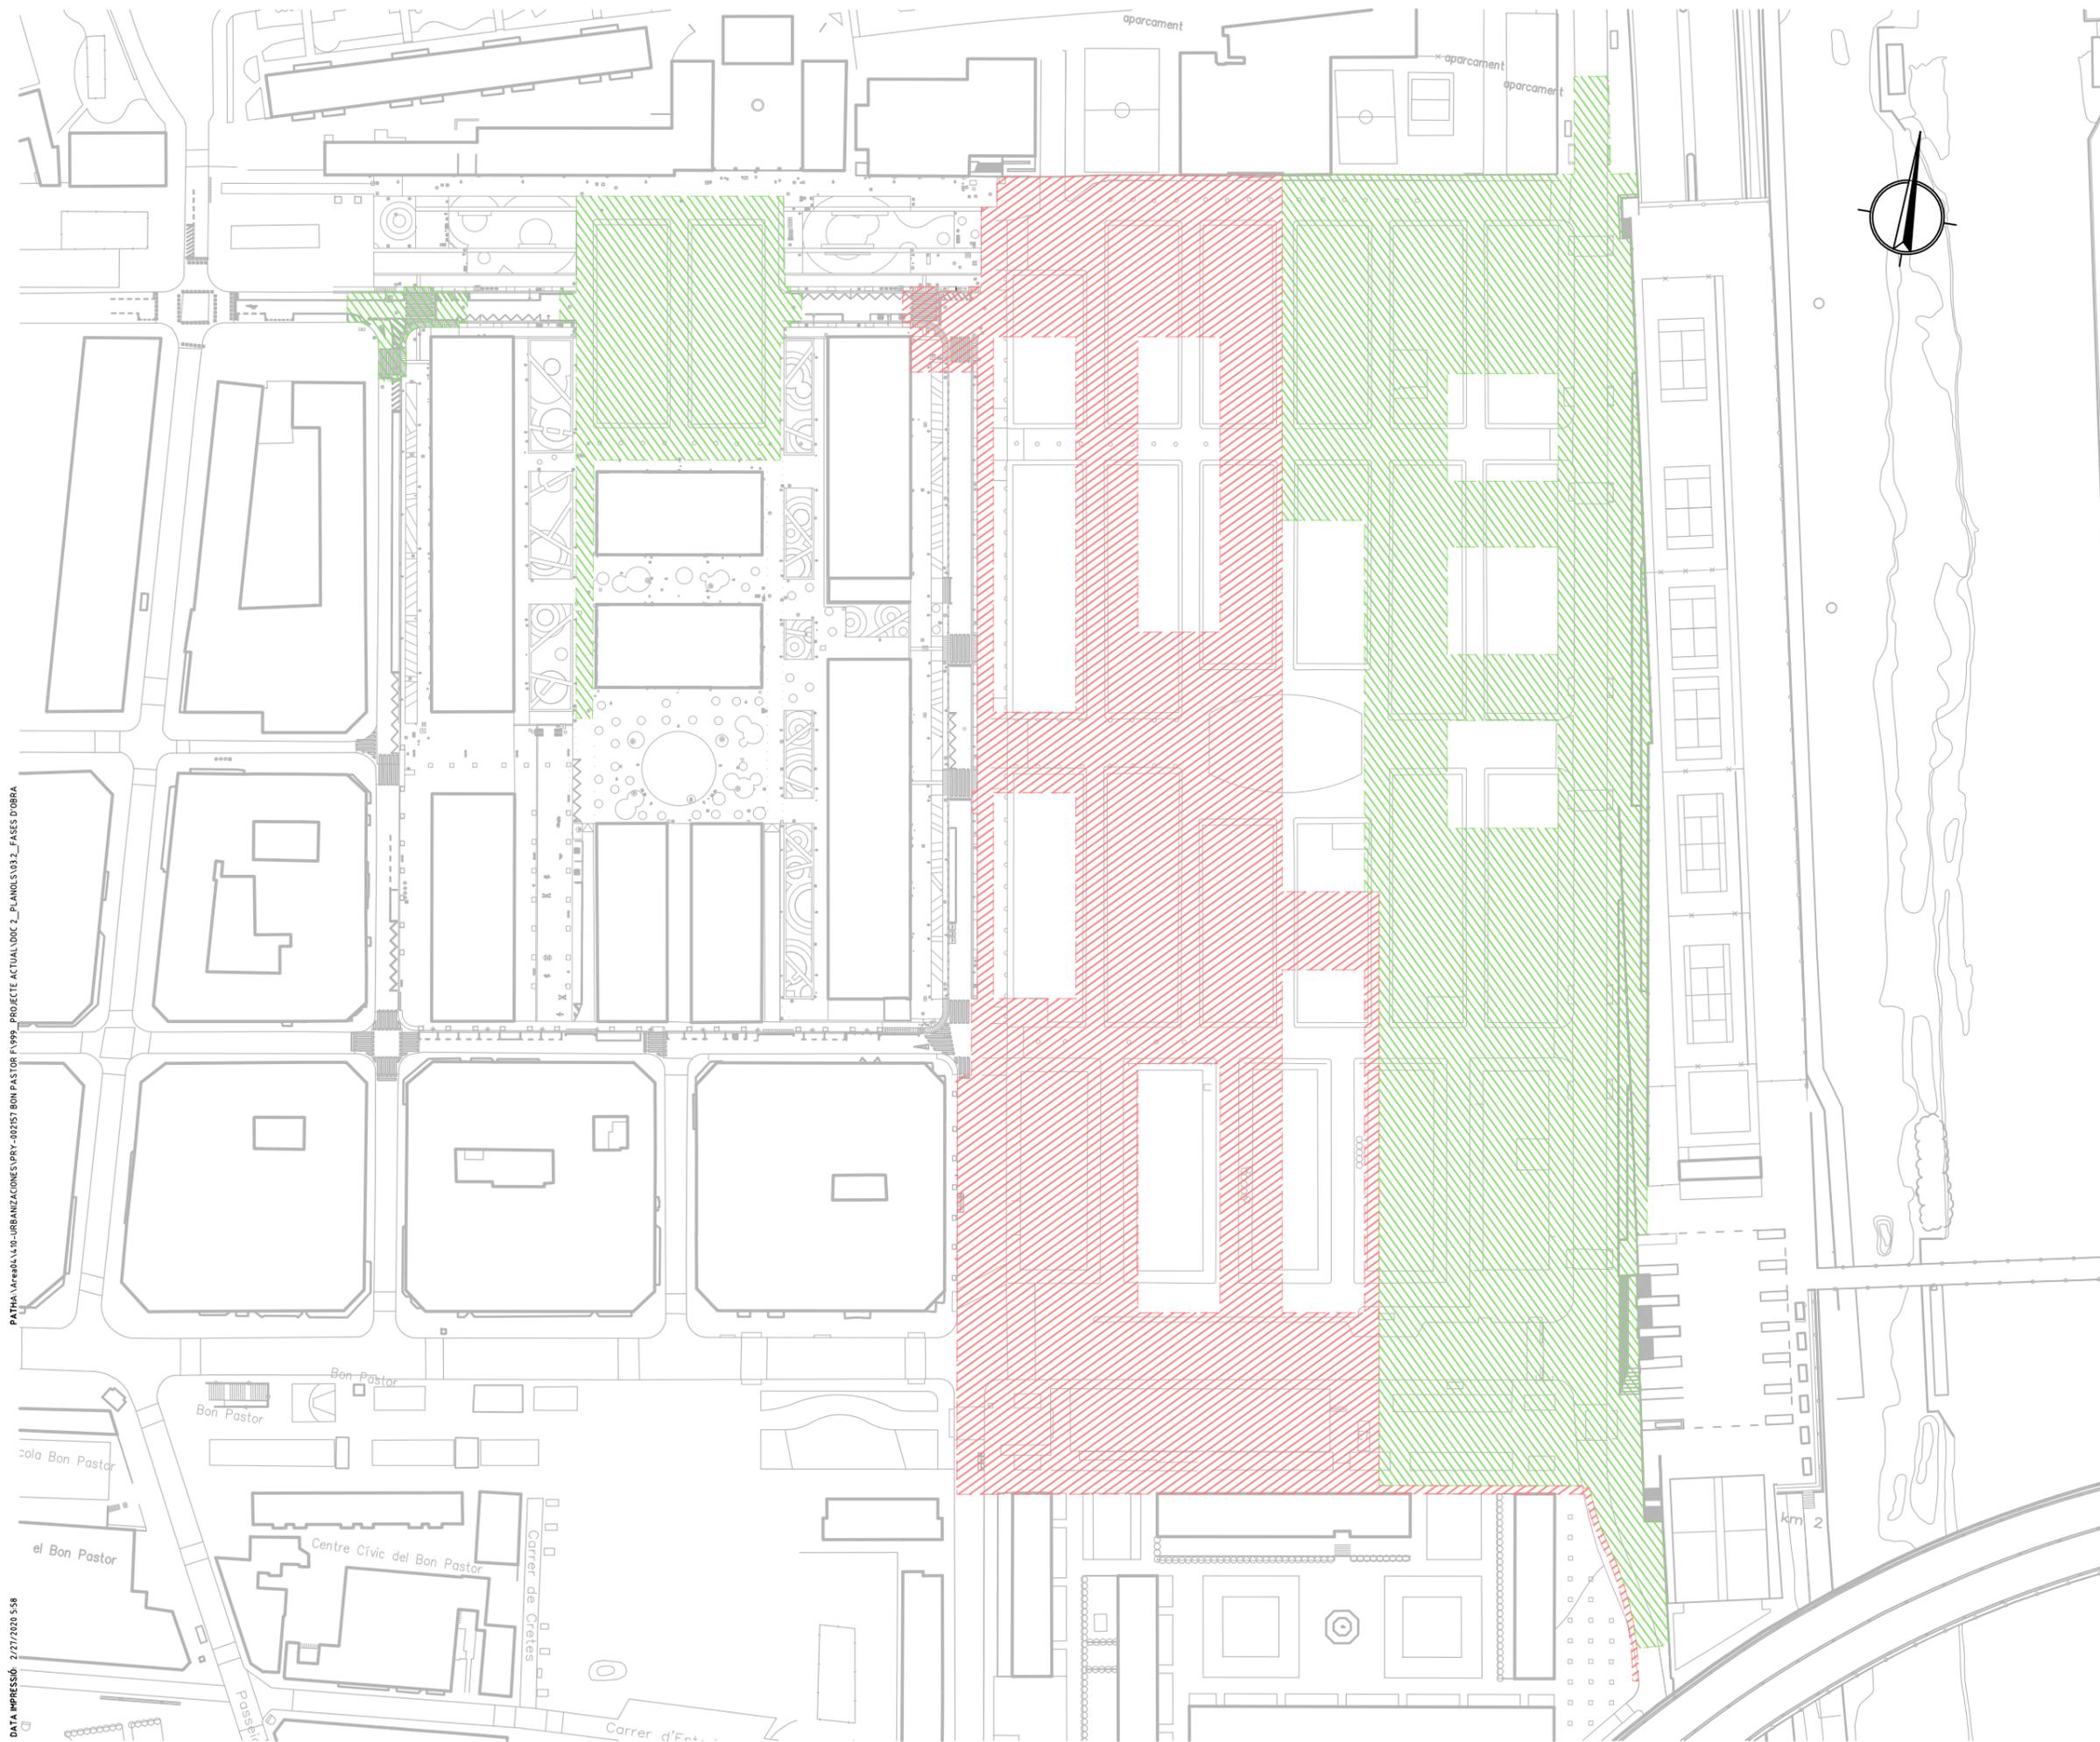

PATHA:\Arq\04\10-URBANIZACIONES\PRY-002151 BON PASTOR\F\999-PROJECTE ACTUAL\DOC 2\_PLANS\SUB3.2\_FASES D'OBRA

DATA IMPRESSIÓ: 2/27/2020 5:58

ÀMBIT D'ACTUACIÓ	
	ÀMBIT PROJECTE (45,811.73 m²)
LLEGENDA	
	FASE 1 (20,890.55 m²)
	FASE 2 (24,921.18 m²)



**PROJECTE D'URBANITZACIÓ DEL BARRI DE BON PASTOR. FASE F**  
 DISTRICTE: SANT ANDREU.

**Ajuntament de Barcelona**  
 Ecologia, Urbanisme i Mobilitat  
 Institut Municipal d'Urbanisme  
 Direcció de Serveis de Projectes i Obres

AUTOR DELS CRITERIS I DE L'AVANTPROJECTE: ROBERTO SOTO FERNÁNDEZ, arquitecte.

AUTOR DEL PROJECTE EXECUTIU: FELIPE PARDO PARDO, arquitecte.

**G-50.FF**

NÚM. EXPEDIENT EDICIÓ APROVACIÓ DATA  
 CPB16110001 APROVACIÓ OCTUBRE 2019

NOM PLÀNOL  
**PLANEJAMENT I FASES D'OBRA**  
**FASES D'OBRA**

0 12.5 25 m

ESCALA  
 DIN A3 1:1500  
 DIN A1 1:750

PLÀNOL  
**3.2**  
 FULL 1/1